




= PRÍVETNĚ VESNICKÉ PROSTREDÍ
 S "BAREVNÝM UPOZORNĚNÍM" NA DŮLEŽITOU
 STAVBU.


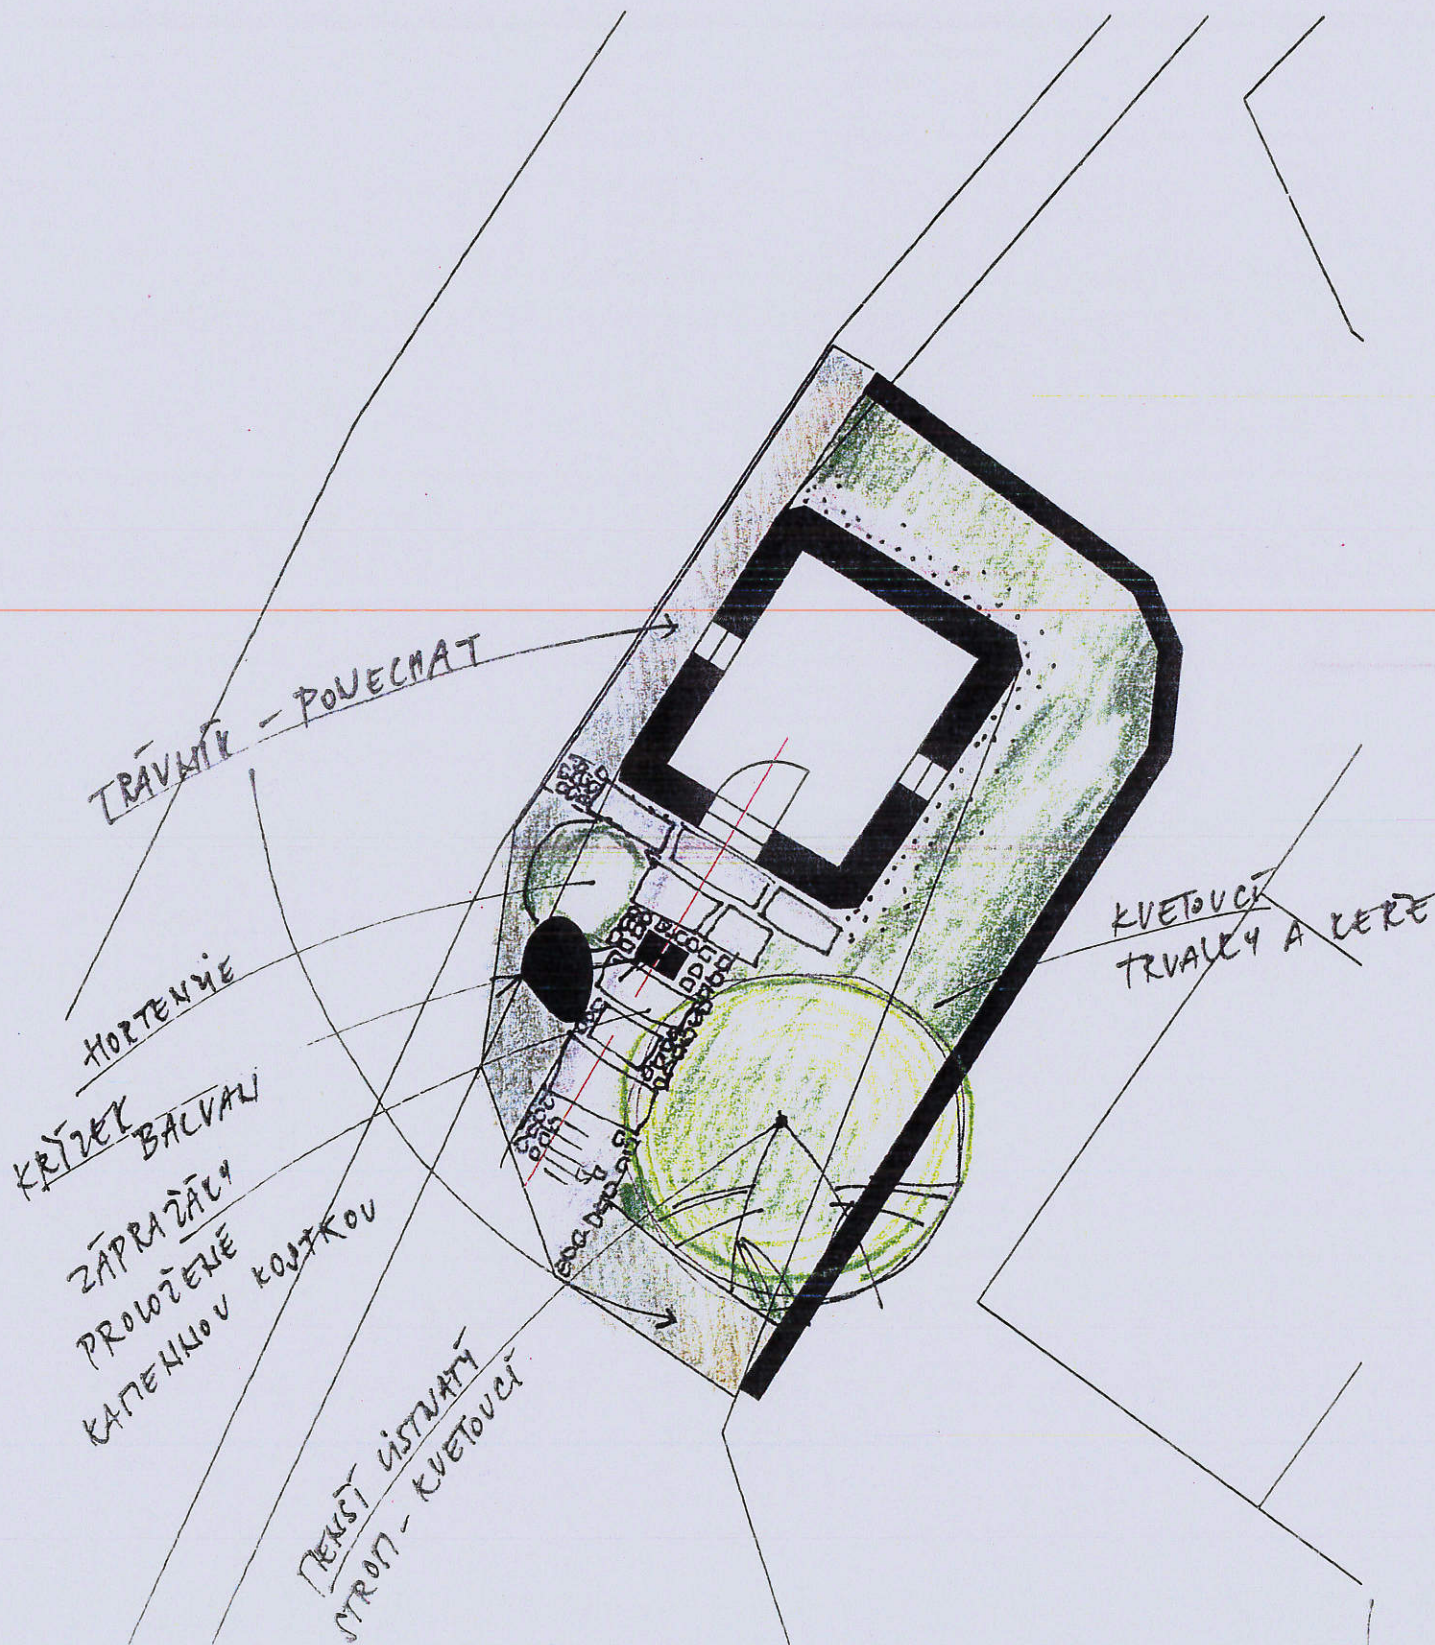


1:100



Před kapličkou vpravo – kvetoucí menší strom, vlevo keř – hortensie

Kolem dokola trvalko-keřový záhon

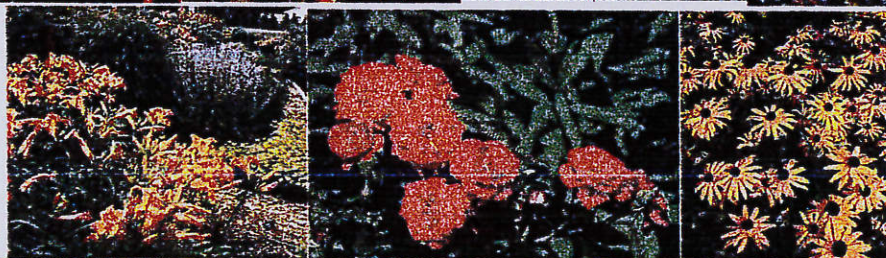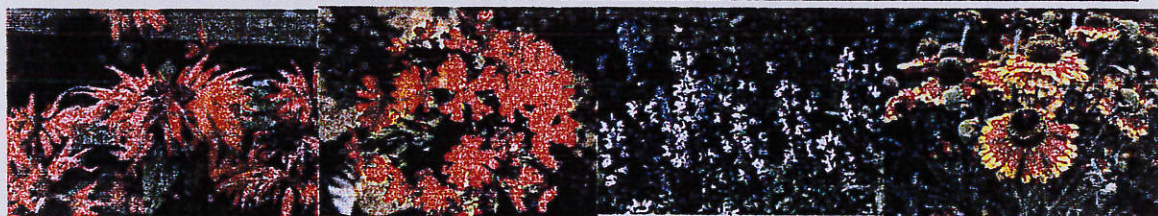



Chodníček ke kapličky – zápražáky proložené žulovou kostkou