


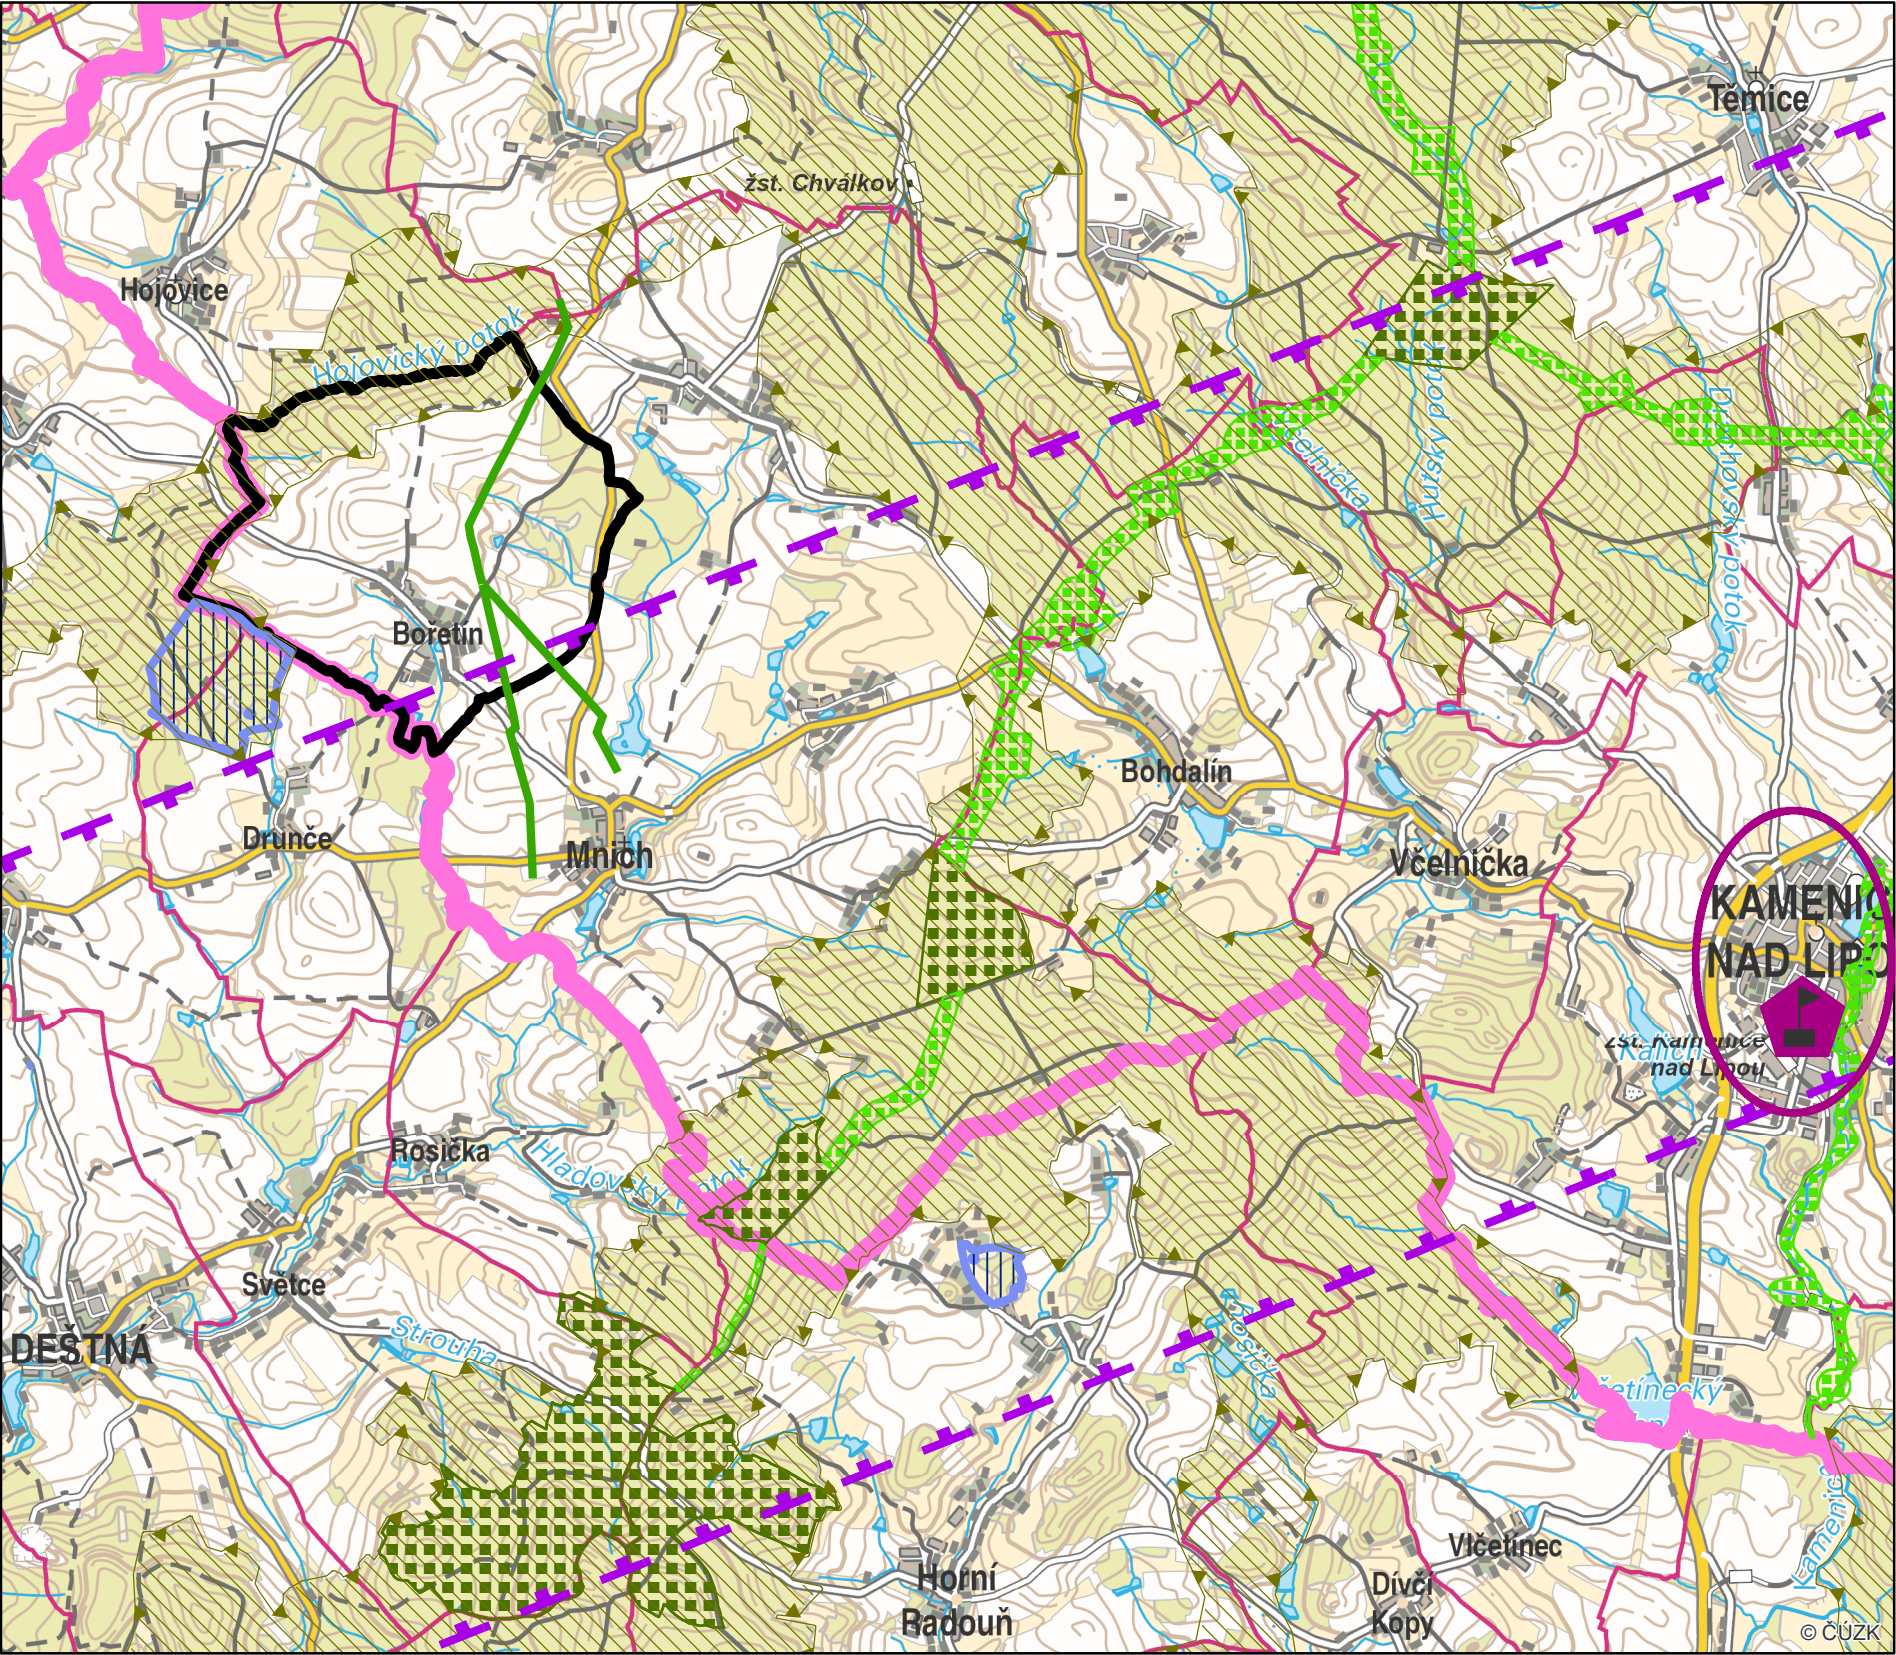

ÚP BOŘETÍN ZMĚNA Č.1

- HRANICE ŘEŠENÉHO ÚZEMÍ
- HRANICE KRAJE
- LOKÁLNÍ CENTRUM
- VTL PLYNOVOD
- LK TSA - VZDUŠNÝ PROSTOR PRO LÉTÁNÍ V MALÝCH A PŘÍZEMNÍCH VÝŠKÁCH
- OCHRANNÉ PÁSMO VODNÍHO ZDROJE
- MIGRAČNĚ VÝZNAMNÁ ÚZEMÍ
- ÚSES - REGIONÁLNÍ BIOCENTRUM
- ÚSES - REGIONÁLNÍ BOKORIDOR

Příloha č.2 Opatření obecné povahy

ÚZEMNÍ PLÁN BOŘETÍN - ZMĚNA Č.1					
PROJEKTANT	ING.ARCH.ZUZANA HUDCOVÁ NA HRADBÁCH 52 / I, JINDŘICHŮV HRADEC IČO 134 98 592, ČKA 00423				
SPOLUPRÁCE	ING. KATEŘINA GDULOVÁ				
OBSAH	VÝKRES ŠIRŠÍCH VZTAHŮ				
MĚŘÍTKO	1 : 50 000	DATUM	XII / 2022	Č.VÝKRESU	OD2