


VÝKAZ DOSAVADNÍHO A NOVÉHO STAVU ÚDAJŮ KATASTRU NEMOVITOSTÍ														
Dosavadní stav				Nový stav										
Označení pozemku parc. číslem	Výměra parcely		Druh pozemku	Označení pozemku parc. číslem	Výměra parcely		Druh pozemku	Typ stavby	Zpús. určení výměr	Porovnání se stavem evidence právních vztahů				
			Způsob využití				Způsob využití			Způsob využití	Díl přechází z pozemku označeného v		Číslo listu vlastnictví	Výměra dílu
	ha	m²			ha	m²				katastru nemovitostí	dřívější poz. evidenci	ha		m²
482/22	8	90	ostat. pl. ostat.komunikace	482/22	8	72	ostat. pl. ostat.komunikace		0	482/22		10001	8	72
			482/33	ostat. pl. jiná plocha			482/22				10001	18		
	8	90			8	90								

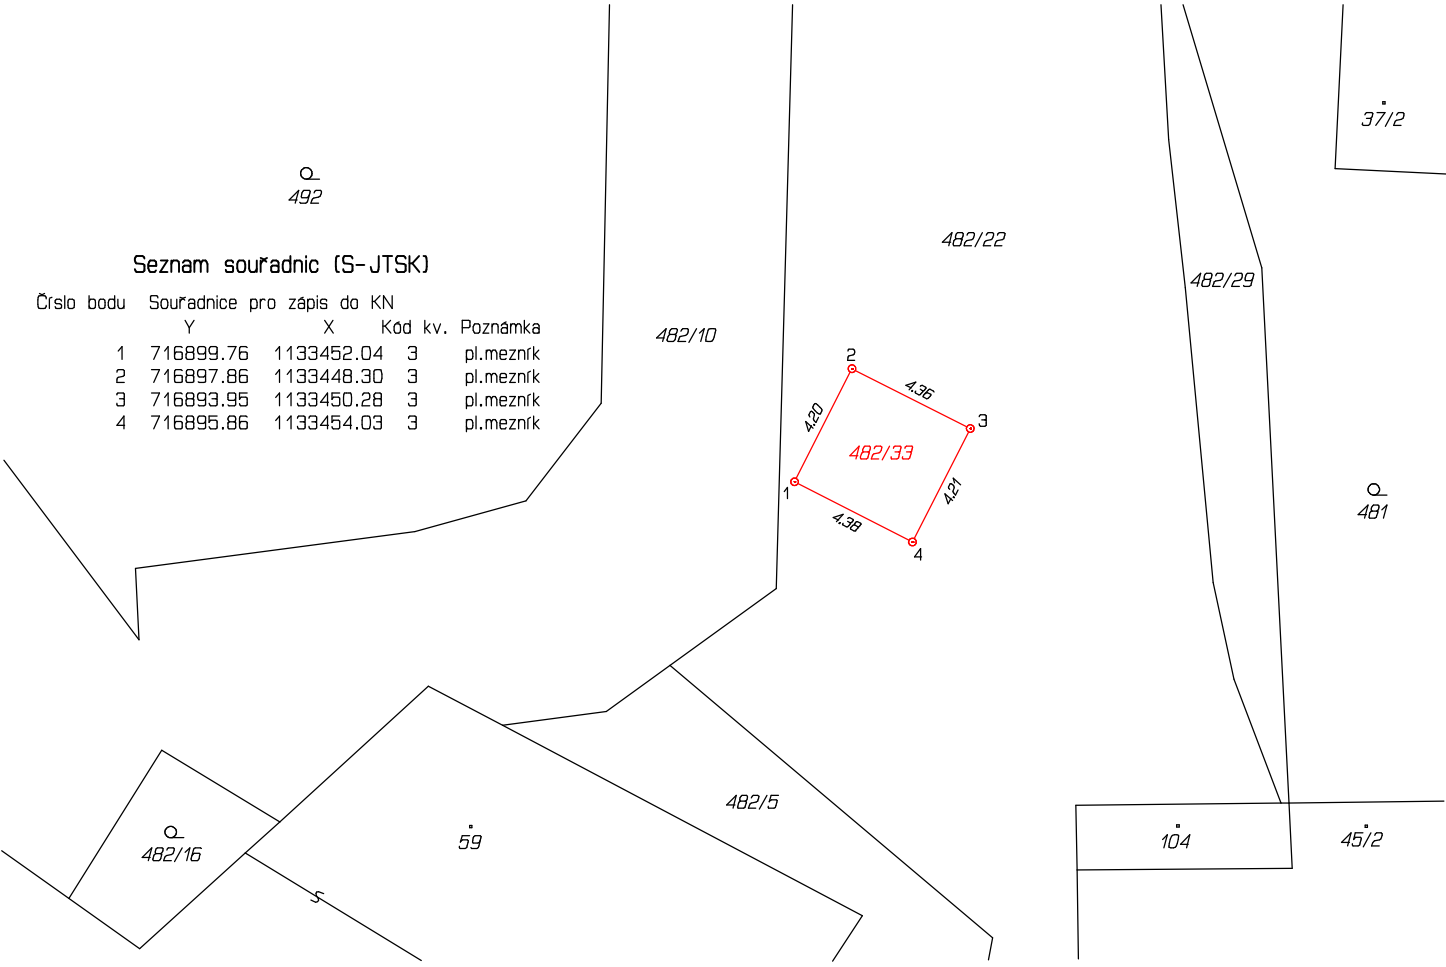

GEOMETRICKÝ PLÁN pro rozdělení pozemku	Geometrický plán ověřil autorizovaný zeměměřický inženýr:		Stejnopis ověřil autorizovaný zeměměřický inženýr:	
	Jméno, příjmení: Ing. Václav Spěváček		Jméno, příjmení:	
	Číslo položky rejstříku autorizovaných zeměměřických inženýrů: 2813/2017		Číslo položky rejstříku autorizovaných zeměměřických inženýrů:	
	Dne: 2.4.2025 Číslo: 81/2025		Dne: Číslo:	
	Náležitostmi a přesností odpovídá právním předpisům.		Tento stejnopis odpovídá geometrickému plánu v elektronické podobě uloženému v dokumentaci katastrálního úřadu.	
Vyhotovitel: Diana Boháček GEODÉZIE VYSOČINA U Stínadel 1316 393 01 Pelhřimov	Katastrální úřad souhlasí s očíslováním parcel.		Ověření stejnopisu geometrického plánu v listinné podobě.	
Číslo plánu: 234-86/2025				
Okres: Pelhřimov				
Obec: Bořetín				
Kat. území: Bořetín				
Mapový list: KMD (Kamenice n.L. 6-6/31)				
Dosavadním vlastníkům pozemků byla poskytnuta možnost seznámit se v terénu s průběhem navrhovaných nových hranic, které byly označeny předepsaným způsobem: viz. seznam souřadnic				