

ÚP BOŘETÍN

ZMĚNA Č.1

TECHNICKÁ INFRASTRUKTURA

- | STAV | NÁVRH | |
|------|-------|---------------------------------|
| | | STUDNA |
| | | VODOJEM |
| | | VODOVOD STAV - TRASA ORIENTAČNÍ |
| | | KMENOVÁ STOKA KANALIZACE |
| | | ČISTÍRNA ODPADNÍCH VOD |
| | | NADZEMNÍ ELEKTRICKÁ VEDENÍ VN |
| | | TRAFOSTANICE |
| | | VTL PLYNOVOD |
| | | REGULAČNÍ STANICE VTL/STL |
| | | KOMUNIKAČNÍ VEDENÍ |

OCHRANNÉ REŽIMY

- | STAV | NÁVRH | |
|------|-------|---|
| | | OCHRANNÉ PÁSMO VEDENÍ VN |
| | | BEZPEČNOSTNÍ PÁSMO VTL PLYNOVOD |
| | | OCHRANNÁ PÁSMO DOPRAVNÍCH TRAS A ZAŘÍZENÍ |
| | | DRÁHA NÍZKÉHO LETU (LK TSA - VIZ NÍŽE) |
| | | PÁSMO HYGIENICKÉ OCHRANY VODNÍHO ZDROJE |

LK TSA - VZDUŠNÝ PROSTOR PRO LÉTÁNÍ V MALÝCH A PŘÍZEMNÍCH VÝŠKÁCH, KTERÝ JE NUTNO RESPEKTOVAT

PŘÍRODNÍ LIMITY

- | STAV | NÁVRH | |
|------|-------|-------------------------------|
| | | VZDÁLENOST 50M OD OKRAJE LEŠA |
| | | MIGRAČNĚ VÝZNAMNÉ ÚZEMÍ |
| | | MIGRAČNÍ KORIDOR |
| | | PŘÍRODNÍ PARK |

LEGENDA

- | | |
|--|------------------------------|
| | HRANICE ŘEŠENÉHO ÚZEMÍ |
| | HRANICE ZASTAVĚNÉHO ÚZEMÍ |
| | HRANICE ZASTAVITELNÝCH PLOCH |
| | HRANICE PLOCH ZMĚN V KRAJINĚ |

PŘEKRYVNÁ ZNAČENÍ

- | | |
|--|--|
| | KORIDOR PRO VODNÍ ZDROJ, VODOVOD K VODÁRNĚ |
| | KORIDOR PRO KMENOVOU STOKU SPLAŠKOVÉ KANALIZACE VČETNĚ PŘEDČISTĚNÍ |
| | KORIDOR PRO KABELOVÉ VEDENÍ VN |
| | ÚZEMNÍ SYSTÉM EKOLOGICKÉ STABILITY |
| | LOKÁLNÍ BIOCENTRUM |
| | LOKÁLNÍ BIOKORIDOR |

PLOCHY S ROZDÍLNÝM ZPŮSOBEM VYUŽITÍ

- | STAV | NÁVRH | |
|------|-------|--|
| | | BYDLENÍ VENKOVSKÉ |
| | | OBČANSKÉ VYBAVENÍ VEŘEJNÉ |
| | | OBČANSKÉ VYBAVENÍ - SPORT |
| | | REKREACE INDIVIDUÁLNÍ |
| | | REKREACE JINÁ |
| | | DOPRAVA SILNIČNÍ |
| | | DOPRAVA JINÁ |
| | | VYBRANÁ VEŘEJNÁ PROSTRANSTVÍ S PŘEVAHOU ZPEVNĚNÝCH PLOCH |
| | | NAKLÁDÁNÍ S ODPADY |
| | | ENERGETIKA |
| | | VODNÍ HOSPODÁŘSTVÍ |
| | | VÝROBA ZEMĚDĚLSKÁ A LESNICKÁ |
| | | PLOCHY SMÍŠENÉ NEZASTAVĚNÉHO ÚZEMÍ |
| | | PŘÍRODNÍ PLOCHY |
| | | ZEMĚDĚLSKÉ PLOCHY |
| | | LESNÍ PLOCHY |
| | | VODNÍ PLOCHY A TOKY |




POZN.
CELÉ SPRÁVNÍ ÚZEMÍ JE ZÁJMOVÝM ÚZEMÍM MINISTERSTVA OBRANY Z HLEDISKA POVOLOVÁNÍ VYJEMENOVANÝCH DRUHŮ STAVEB (DLE ZÁK.183/2006 SB., § 175).

KULTURNÍ HODNOTY

- | STAV | NÁVRH | |
|------|-------|--|
| | | ARCHITEKTONICKY A HISTORICKY VÝZNAMNÉ STAVBY |
| | | ÚZEMÍ ARCHEOLOGICKÝCH NÁLEZŮ |
| | | MÍSTA VÝHLEDŮ |
| | | OBLASTI KRAJINNÉHO RÁZU |
| | | - PACOVSKO |
| | | - JINDŘICHOVSKO |

OSTATNÍ

- | STAV | NÁVRH | |
|------|-------|----------------------|
| | | PROTIEROZNÍ OPATŘENÍ |
| | | CYKLOSTEZKA |

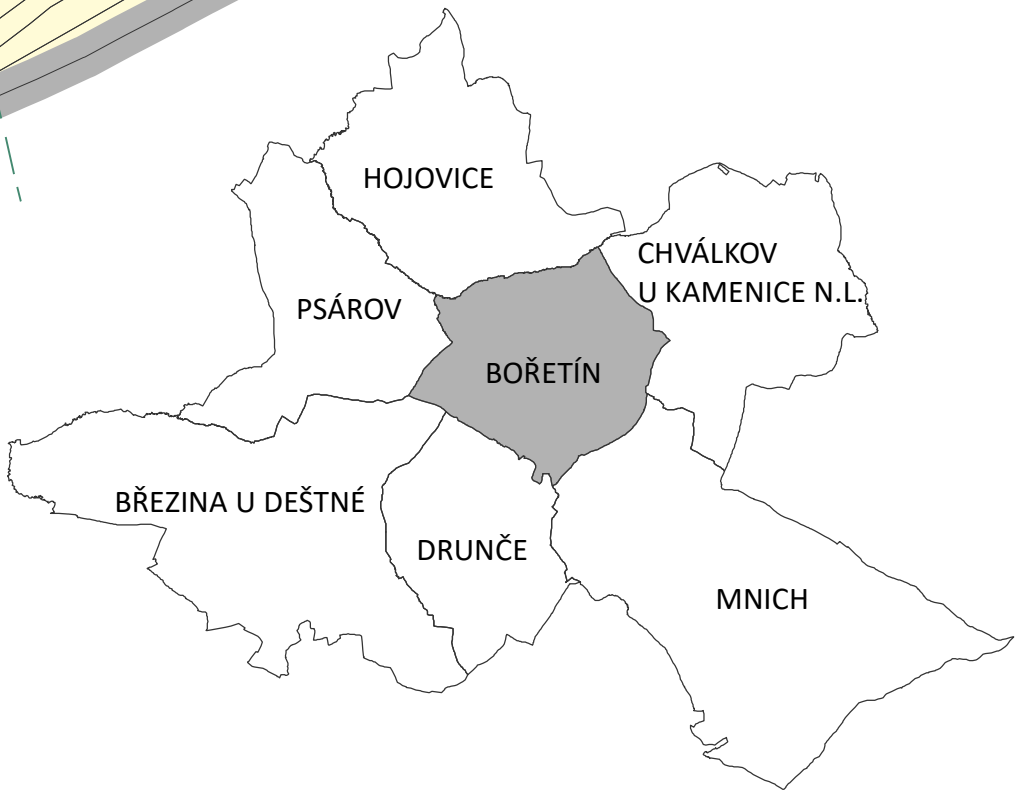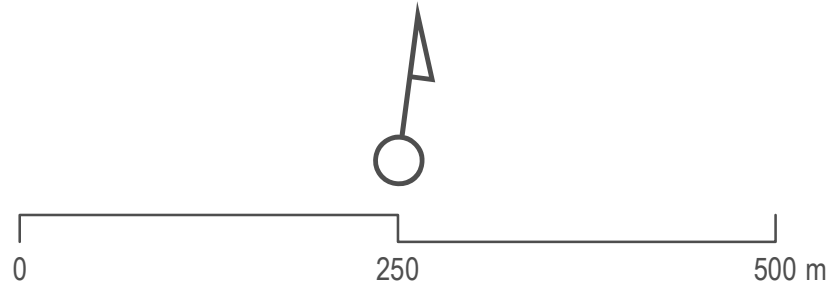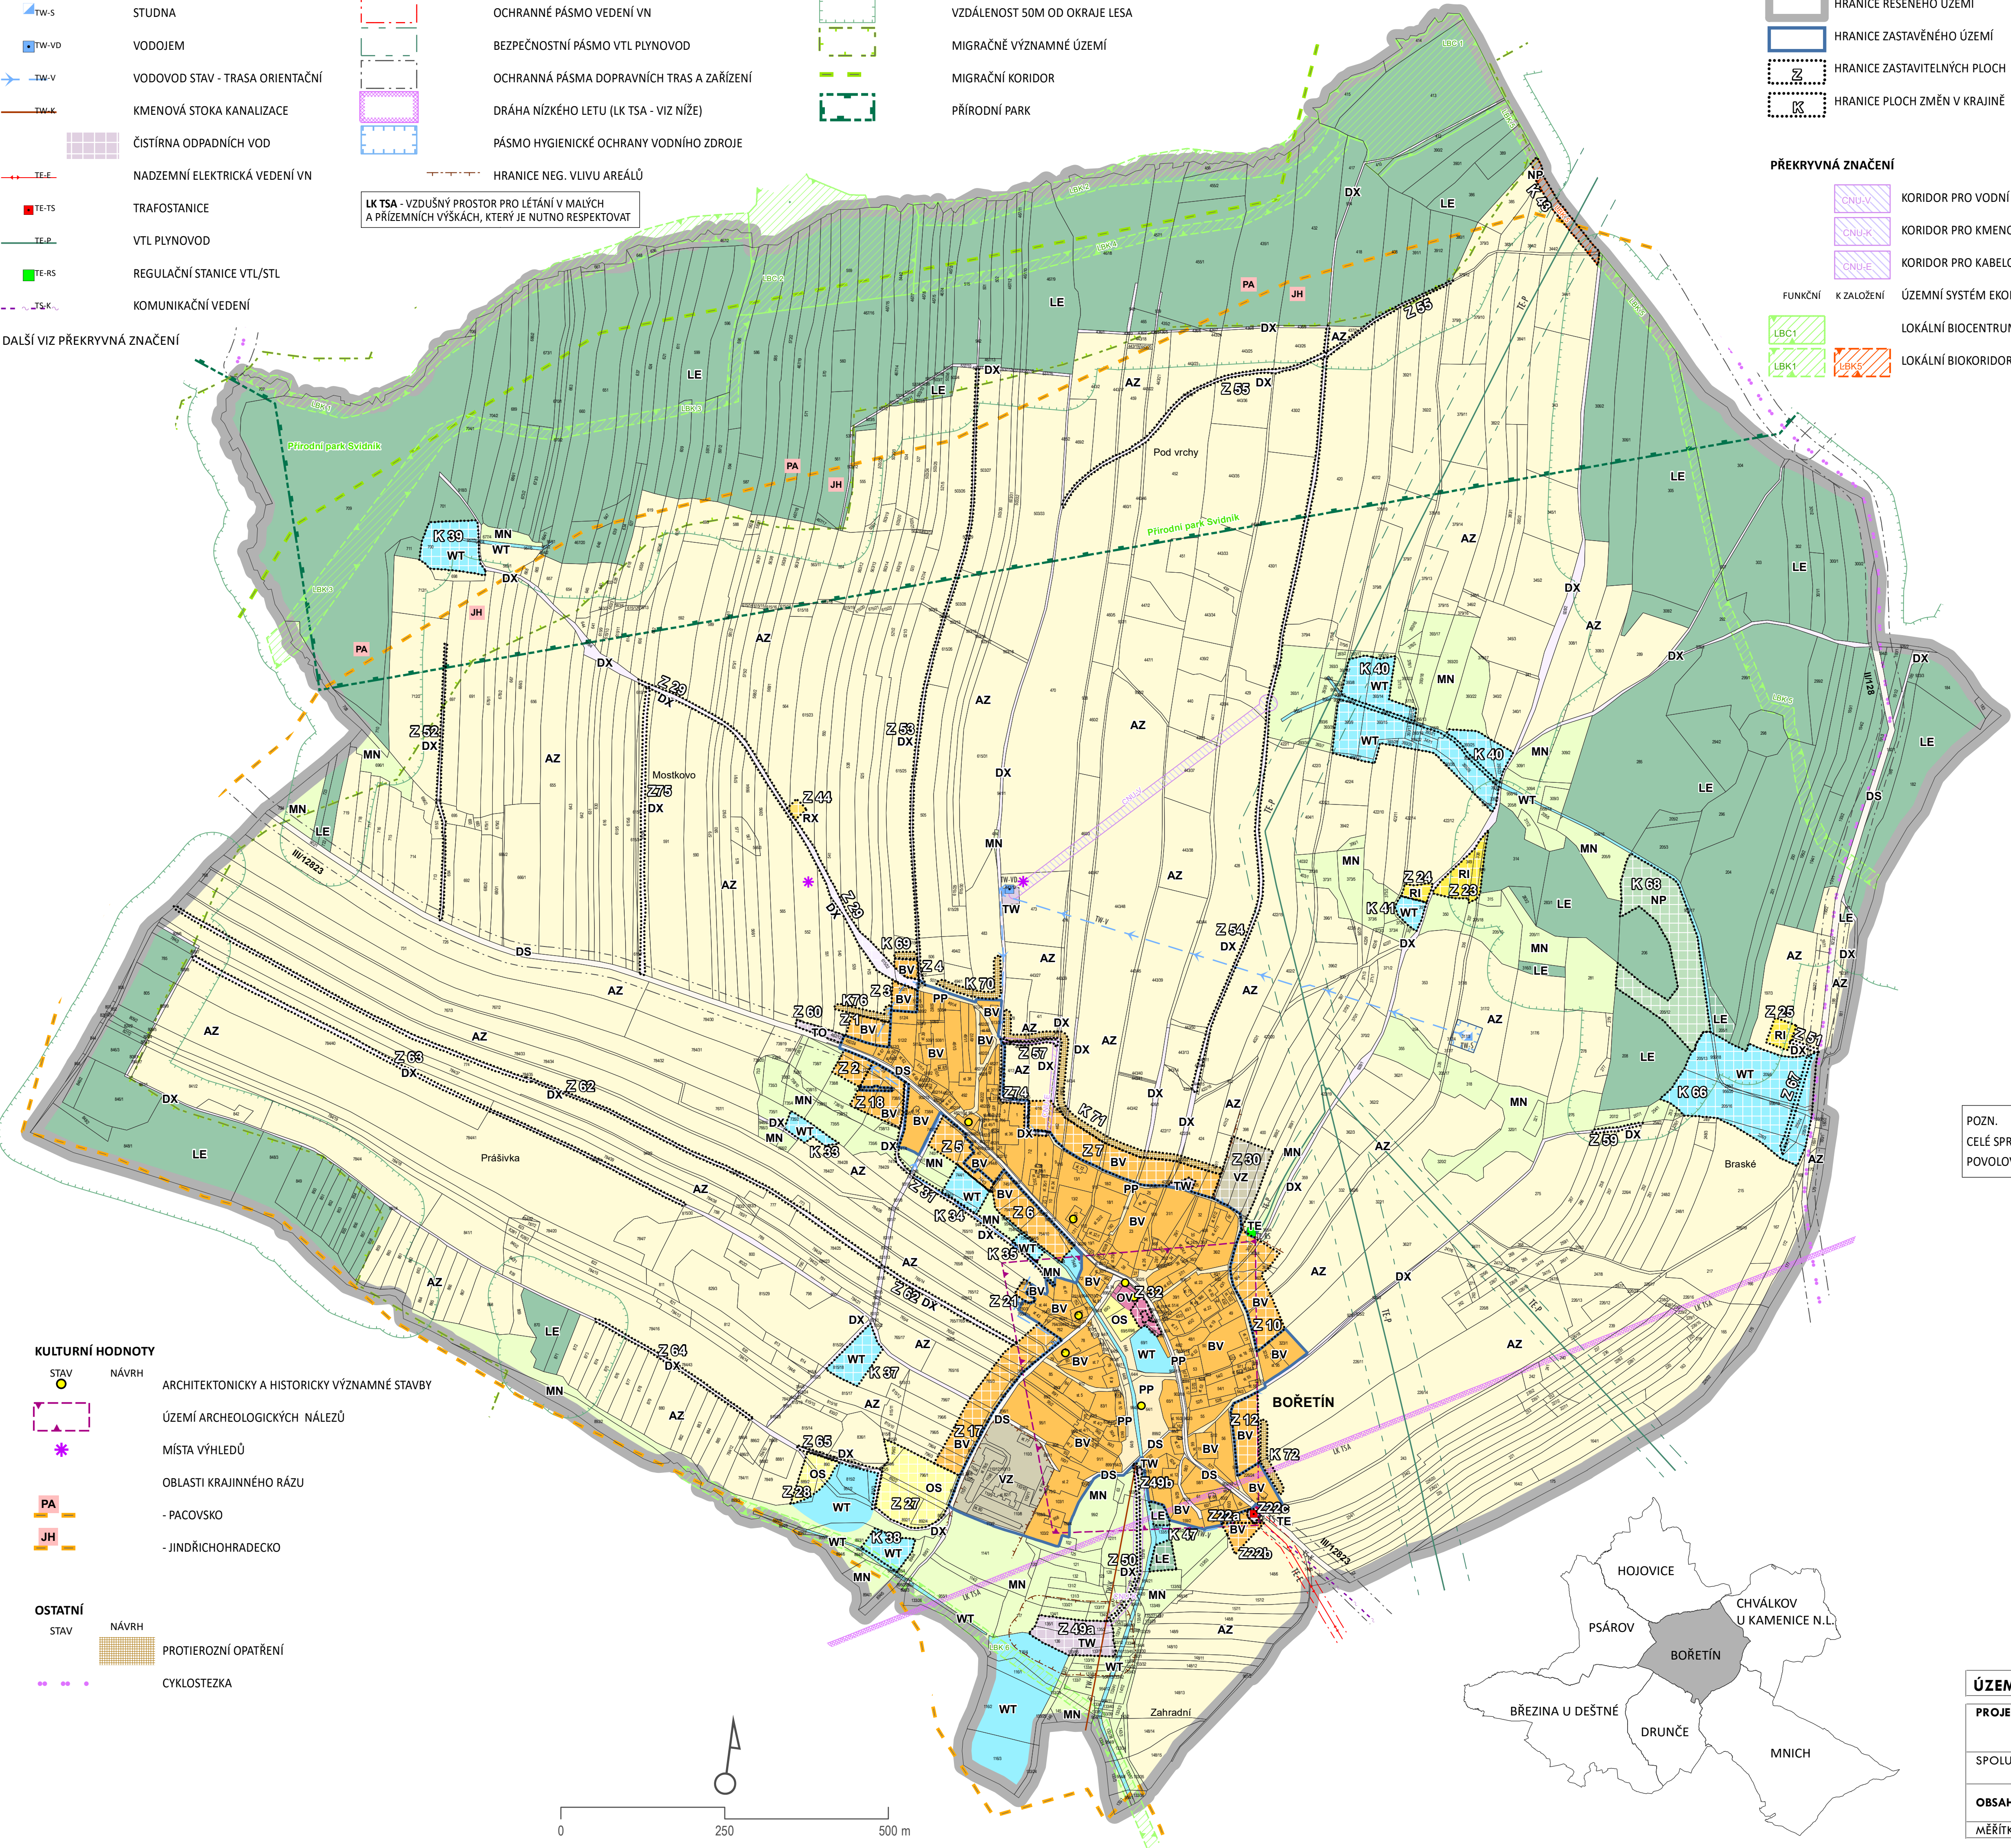

Příloha č.2 Opatření obecní povahy

ÚZEMNÍ PLÁN BOŘETÍN - ZMĚNA Č.1					
PROJEKTANT	ING.ARCH.ZUZANA HUDCOVÁ NA HRADBÁCH 52 / I, JINDŘICHŮV HRADEC IČO 134 98 592, ČKA 00423				
SPOLUPRÁCE	ING. KATEŘINA GDULOVÁ				
OBSAH	KOORDINAČNÍ VÝKRES				
MĚŘÍTKO	1 : 5 000	DATUM	XII / 2022	Č.VÝKRESU	OD1